


Vor der Änderung - M. 1/ 5.000



Nach der Änderung - M. 1/ 2.500

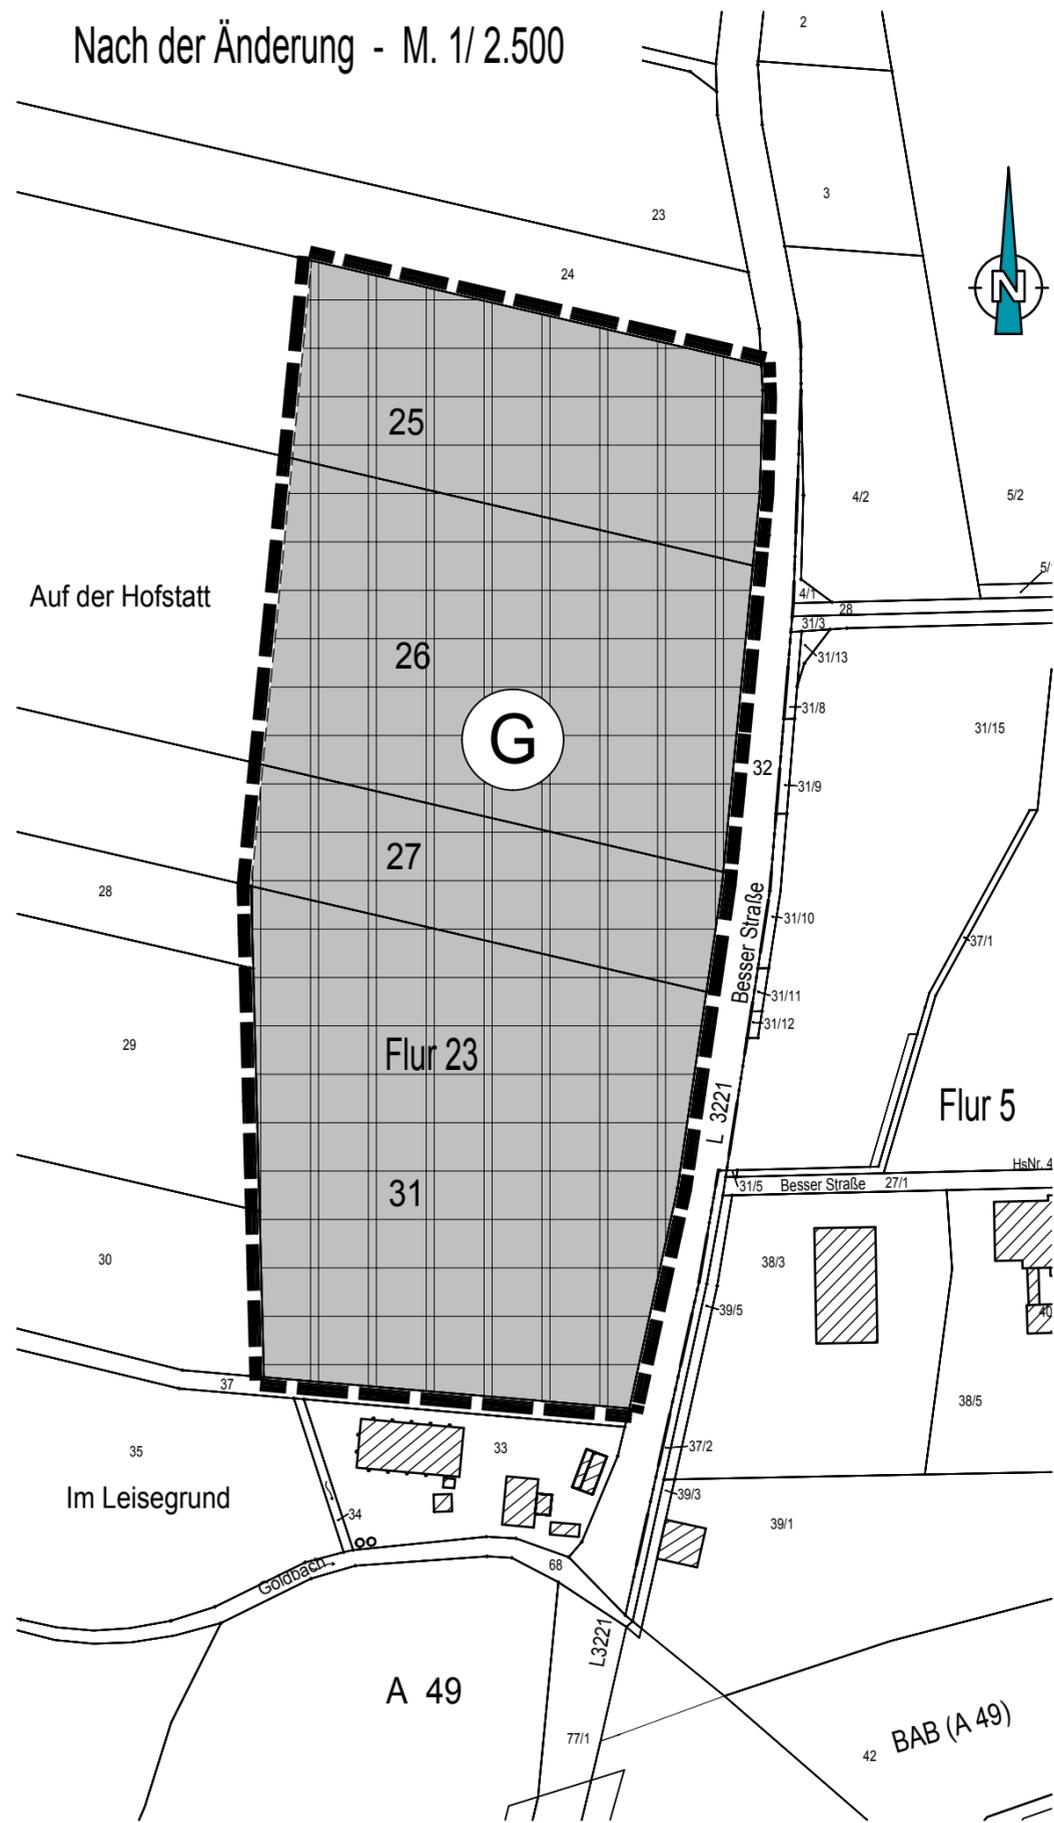

Verfahrensvermerke

Der Aufstellungsbeschluss zur Änderung des Flächennutzungsplanes wurde in der Stadtverordnetenversammlung am 05.05.2022 gefasst. Unter Beteiligung der Behörden und sonstigen Träger öffentlicher Belange sowie nach Darlegung der Ziele und Unterrichtung der Öffentlichkeit hat der Änderungsentwurf mit der Begründung einschließlich Umweltbericht, sowie bereits vorliegenden wesentlichen umweltbezogenen Stellungnahmen in der Zeit vom 02.03.2023 bis 03.04.2023 gem. § 3 Abs. 2 BauGB öffentlich ausgelegt. Die Bekanntmachung der Auslegung erfolgte gemäß Hauptsatzung am 22.02.2023. Die Änderung des Flächennutzungsplanes wurde in der Sitzung der Stadtverordnetenversammlung am 25.05.2023 beschlossen.

Gudensberg, den _____

 Bürgermeisterin

Genehmigungsvermerk

Die mit dem Genehmigungsvermerk versehene Flächennutzungsplanänderung wurde gemäß § 6 BauGB in der gültigen Fassung am _____ öffentlich bekannt gemacht. Die Flächennutzungsplanänderung ist somit ab _____ rechtskräftig geworden.

Gudensberg, den _____

 Bürgermeisterin

Stadt Gudensberg
 0384/ FNP – Stand: 25.05.2023
49. Änderung des Flächennutzungsplanes

Büro für Stadtbauwesen
 Dipl. Ing. Helmut Meißner Städtebauarchitekt - Stadtplaner
 Hühnefelder Straße 20 - 34295 Edermünde
 Tel 05665/ 969 0110 - Fax 05665/ 969 0113 - mail: info@meissner-sbw.de